


PROJEKT MIEJSCOWEGO PLAN
ZAGOSPODAROWANIA PRZESTRZENNEGO
„STRACHOCINA 13” - ETAP I
SKALA 1:1000

Załącznik Nr 1 do Uchwały Nr
Rady Gminy Sanok z dnia

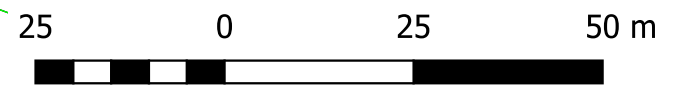

OZNACZENIA OBOWIĄZUJĄCE

- GRANICA OBSZARU OBJĘTEGO PLANEM MIEJSCOWYM
- LINIE ROZGRANICZAJĄCE TERENY O RÓŻNYM PRZEZNACZENIU LUB RÓŻNYCH ZASADACH ZAGOSPODAROWANIA
- NIEPRZEKRACZALNA LINIA ZABUDOWY

1UR TEREN USŁUG KULTU RELIGIJNEGO

OZNACZENIA INFORMACYJNE

- GRANICA ZABYTKOWEGO PARKU DWORSKIEGO WPISANY DO REJESTRU ZABYTKÓW DECYZJA NR A-310 Z DNIA 16 MAJA 1994

117430R DROGA GMINNA PUBLICZNA

KW TEREN ISTNIEJĄCEJ DROGI WEWNĘTRZNEJ (wyznaczony w obowiązującym MPZP „STRACHOCINA 10” uchwalonym Nr VII/57/2003 Rady Gminy Sanok z dnia 24 kwietnia 2003 r., opublikowanym w Dz. Urz. Woj. Podkarpackiego nr 56 poz. 1156 z dnia 20 czerwca 2003 r.)

j.gr. JEZDNIA GRUNTOWA